


**LEYENDA**

LIMITE TERMINO MUNICIPAL

APROBACION INICIAL <b>12/07/2005</b>	APROBACION PROVISIONAL	APROBACION DEFINITIVA
---	------------------------	-----------------------


Documento Aprobación Provisional  <b>Normas Urbanísticas Municipales</b> de Hornillos de Cerrato (Palencia)	<div style="font-size: 2em; font-weight: bold; margin-bottom: 5px;">1-1</div> <b>Estructura Territorial</b>  <small>1/25.000    Febrero 2007    401dap</small>	Diputación Provincial de Palencia  <div style="text-align: right;"> <b>CARLOS PISANO ALONSO</b>            ARQUITECTO  </div> <small>C/ La Puebla, 12, 2º D.    34002 Palencia          tff - fax 979 711 798    cpisano@arquied.es</small>
---	--	---

D:\Trabajos\401 Hornillos

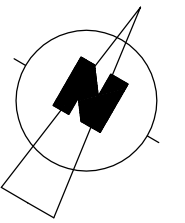


USOS DEL SUELO	
R	RESIDENCIAL
L	INDUSTRIAL
IG	Industria general
IA	Agropecuaria
EL	ESPACIOS LIBRES
EQ	EQUIPAMIENTOS
SU	SERVICIOS URBANOS




APROBACION INICIAL	APROBACION PROVISIONAL	APROBACION DEFINITIVA
12/07/2005		
Documento Aprobación Provisional - Definitiva <b>Normas Urbanísticas Municipales</b> de Hornillos de Cerrato (Palencia)	<b>I-2</b> Usos del suelo	Ayuntamiento de Hornillos de Cerrato
1/2.000	Febrero 2007	401dap
© Este documento es propiedad del arquitecto que lo suscribe. Quedan prohibidas las modificaciones ulteriores, la utilización total o parcial, la reproducción por cualquier medio o la cesión y licencia sin autorización expresa del autor.		CARLOS PISANO ALONSO ARQUITECTO  C/ La Puebla, 12. 2º D. 34002 Palencia tel - fax 979 711 798 cpisano@arquired.es

RUINAS CASTILLO

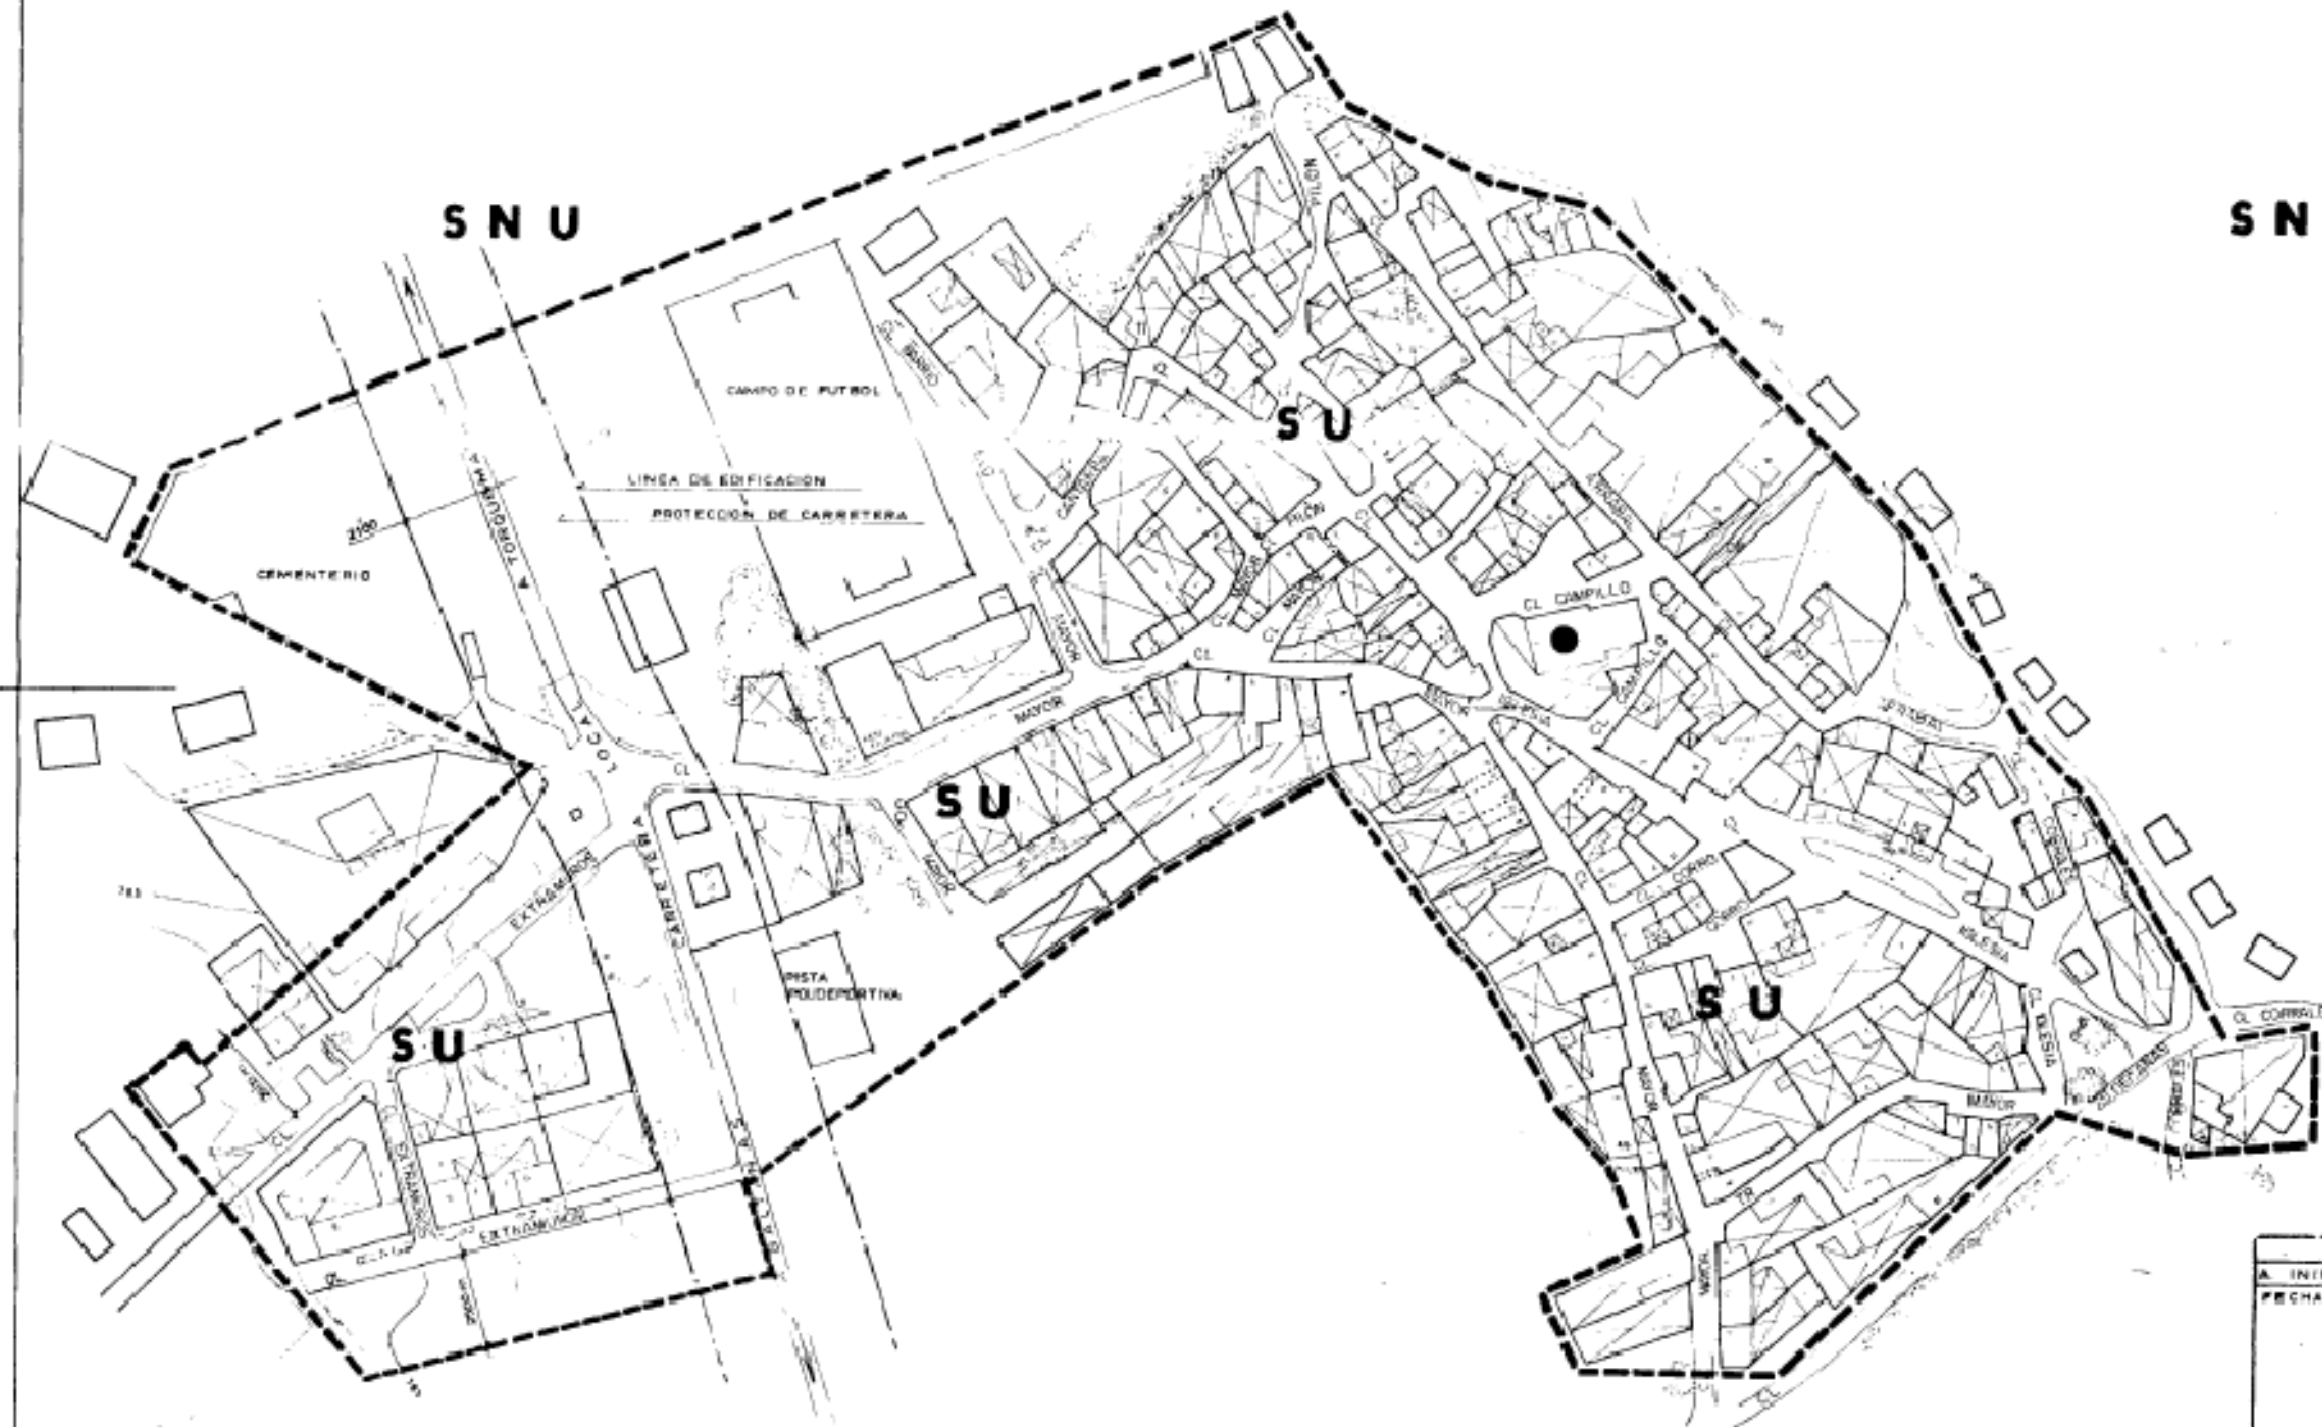

CLASIFICACION DEL SUELO	
<b>SU</b>	SUELO URBANO
<b>SNU</b>	SUELO NO URBANIZABLE
<b>---</b>	LIMITE SUELO URBANO
<b>●</b>	EDIFICIOS DE INTERES

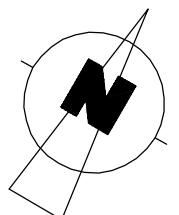

DELIBERENCIAS		
A INICIAL	A PROVISIONAL	A DEFINITIVA
FECHA:	FECHA:	FECHA: 12/07/2005
		 DUEÑO: LUIS FERNANDEZ VALLEJO PARA: AYTO. HORNILLOS DE CERRATO POR: LA D. CAL. PALENCIA MO. D. PALLENCA


**HORNILLOS DE CERRATO**

**PROYECTO DELIMITACION SUELO URBANO**

**ORDENACION**

ESCALA	PLANO	PLANO
1/1000	DELIMITACION DEL SUELO	7/01
	TIPOS DE SUELO Y ALINEACIONES	

FECHA	EQUIPO REDACTOR	PROMOTOR	APROBACION INICIAL
JUNIO		JUNTA DE CASTILLA Y LEON	12/07/2005
REGISTRO		RXCMA. DIPUTACION PALENCIA	
92/443	LUIS FERNANDEZ VALLEJO	AYTO. HORNILLOS DE CERRATO	

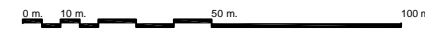


Documento Aprobación Provisional - Definitiva  
**Normas Urbanísticas Municipales**  
 de Hornillos de Cerrato (Palencia)

**I-3**  
 Planeamiento anterior vigente  
 1/2.000 Febrero 2007 401dap

Ayuntamiento de Hornillos de Cerrato

CARLOS PISANO ALONSO  
 ARQUITECTO  
  
 C/ La Puebla, 12. 2º D. 34002 Palencia  
 Tlf - fax: 979 711 798 cplcano@arquired.es




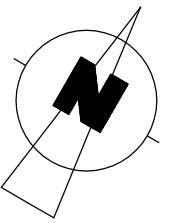

PAVIMENTACION	
	RIEGO / AGLOMERADO ASFALTICO
	HORMIGON
	BALDOSA
	ACERAS

ELECTRICIDAD Y ALUMBRADO	
	RED ELECTRICA AEREA
	PUNTO DE LUZ DE MERCURIO-DE DESCARGA
	FAROLA

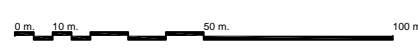


APROBACION INICIAL <b>12/07/2005</b>	APROBACION PROVISIONAL	APROBACION DEFINITIVA
---	------------------------	-----------------------




Documento Aprobación Provisional - Definitiva <b>Normas Urbanísticas Municipales de Hornillos de Cerrato (Palencia)</b>	<b>I-4.1</b> Servicios urbanos I Pavimentación y red eléctrica	Ayuntamiento de Hornillos de Cerrato	CARLOS PISANO ALONSO ARQUITECTO 
	1/2.000 Febrero 2007 401dap		C/ La Puebla, 12. 2º D. 34002 Palencia tel - fax 979 711 798 cpisano@arquired.es

© Este documento es propiedad del arquitecto que lo suscribe. Quedan prohibidas las modificaciones ulteriores, la utilización total o parcial, la reproducción por cualquier medio o la cesión e incesión sin autorización expresa del autor.

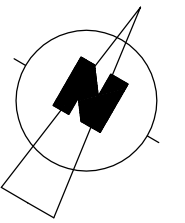
D:\Trabajos\401\dap\401dap\_casco-2000.dwg, 12/03/2007 17:08:16



ABASTECIMIENTO DE AGUA


-  RED GENERAL
-  ARQUETA DE LLAVES
-  BOCA DE RIEGO O INCENDIOS



APROBACION INICIAL 12/07/2005		APROBACION PROVISIONAL	APROBACION DEFINITIVA
Documento Aprobación Provisional - Definitiva <b>Normas Urbanísticas Municipales</b> de Hornillos de Cerrato (Palencia)	<b>I-4.2</b> Servicios urbanos II Abastecimiento	Ayuntamiento de Hornillos de Cerrato	CARLOS PISANO ALONSO ARQUITECTO  C/ La Puebla, 12. 2º D. 34002 Palencia tel - fax 979 711 798 cpisano@arquired.es
1/2.000 Febrero 2007 401dap		© Este documento es propiedad del arquitecto que lo suscribe. Quedan prohibidas las modificaciones ulteriores, la utilización total o parcial, la reproducción por cualquier medio o la cesión o licencia sin autorización expresa del autor.	


D:\Trabajos\401\dap\401dap\_casco-2000.dwg 12/03/2007 17:54:17



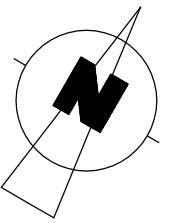

**SANEAMIENTO**

- RED DE SANEAMIENTO
- POZO DE REGISTRO
- IMBORNAL
- CAMARA DE LIMPIEZA
- DEPURACION RESIDUAL

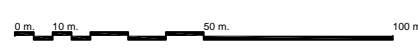


APROBACION INICIAL	APROBACION PROVISIONAL	APROBACION DEFINITIVA
12/07/2005		

Documento Aprobación Provisional - Definitiva <b>Normas Urbanísticas Municipales</b> de Hornillos de Cerrato (Palencia)	<b>I-4.3</b> Servicios urbanos III Saneamiento 1/2.000 Febrero 2007 401dap	Ayuntamiento de Hornillos de Cerrato	CARLOS PISANO ALONSO ARQUITECTO  C/ La Puebla, 12. 2º D. 34002 Palencia tel - fax 979 711 798 cpisano@arquired.es
---	---	---	---

D:\Trabajos\401\dap\401dap\_casco-2000.dwg, 12/03/2007 16:00:55


© Este documento es propiedad del arquitecto que lo suscribe. Quedan prohibidas las modificaciones ulteriores, la utilización total o parcial, la reproducción por cualquier medio o la cesión y licencia sin autorización expresa del autor.

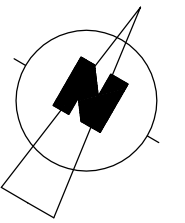


ESTADO DE LA EDIFICACION	
N.	NUEVO
B.	BUENO
M.	MEDIO
D.	DEFICIENTE

ALTURAS DE EDIFICACION	
I.	UNA PLANTA
II.	DOS PLANTAS
II+D.	DOS PLANTAS + DESVAN
III.	TRES PLANTAS

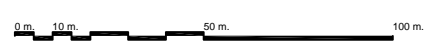


APROBACION INICIAL <b>12/07/2005</b>	APROBACION PROVISIONAL	APROBACION DEFINITIVA
---	------------------------	-----------------------

Documento Aprobación Provisional - Definitiva <b>Normas Urbanísticas Municipales de Hornillos de Cerrato (Palencia)</b>	<b>I-5</b> Alturas y estado de la edificación 1/2.000 Febrero 2007 401dap	Ayuntamiento de Hornillos de Cerrato	CARLOS PISANO ALONSO ARQUITECTO  C/ La Puebla, 12. 2º D. 34002 Palencia tel - fax 979 711 798 cpisano@arquied.es
--	---	--------------------------------------	---




D:\Trabajos\401\dap\401dap\_casco-2005.dwg 12/03/2007 16:11:05

© Este documento es propiedad del arquitecto que lo suscribe. Quedan prohibidas las modificaciones ulteriores, la utilización total o parcial, la reproducción por cualquier medio o la cesión o licencia sin autorización expresa del autor.



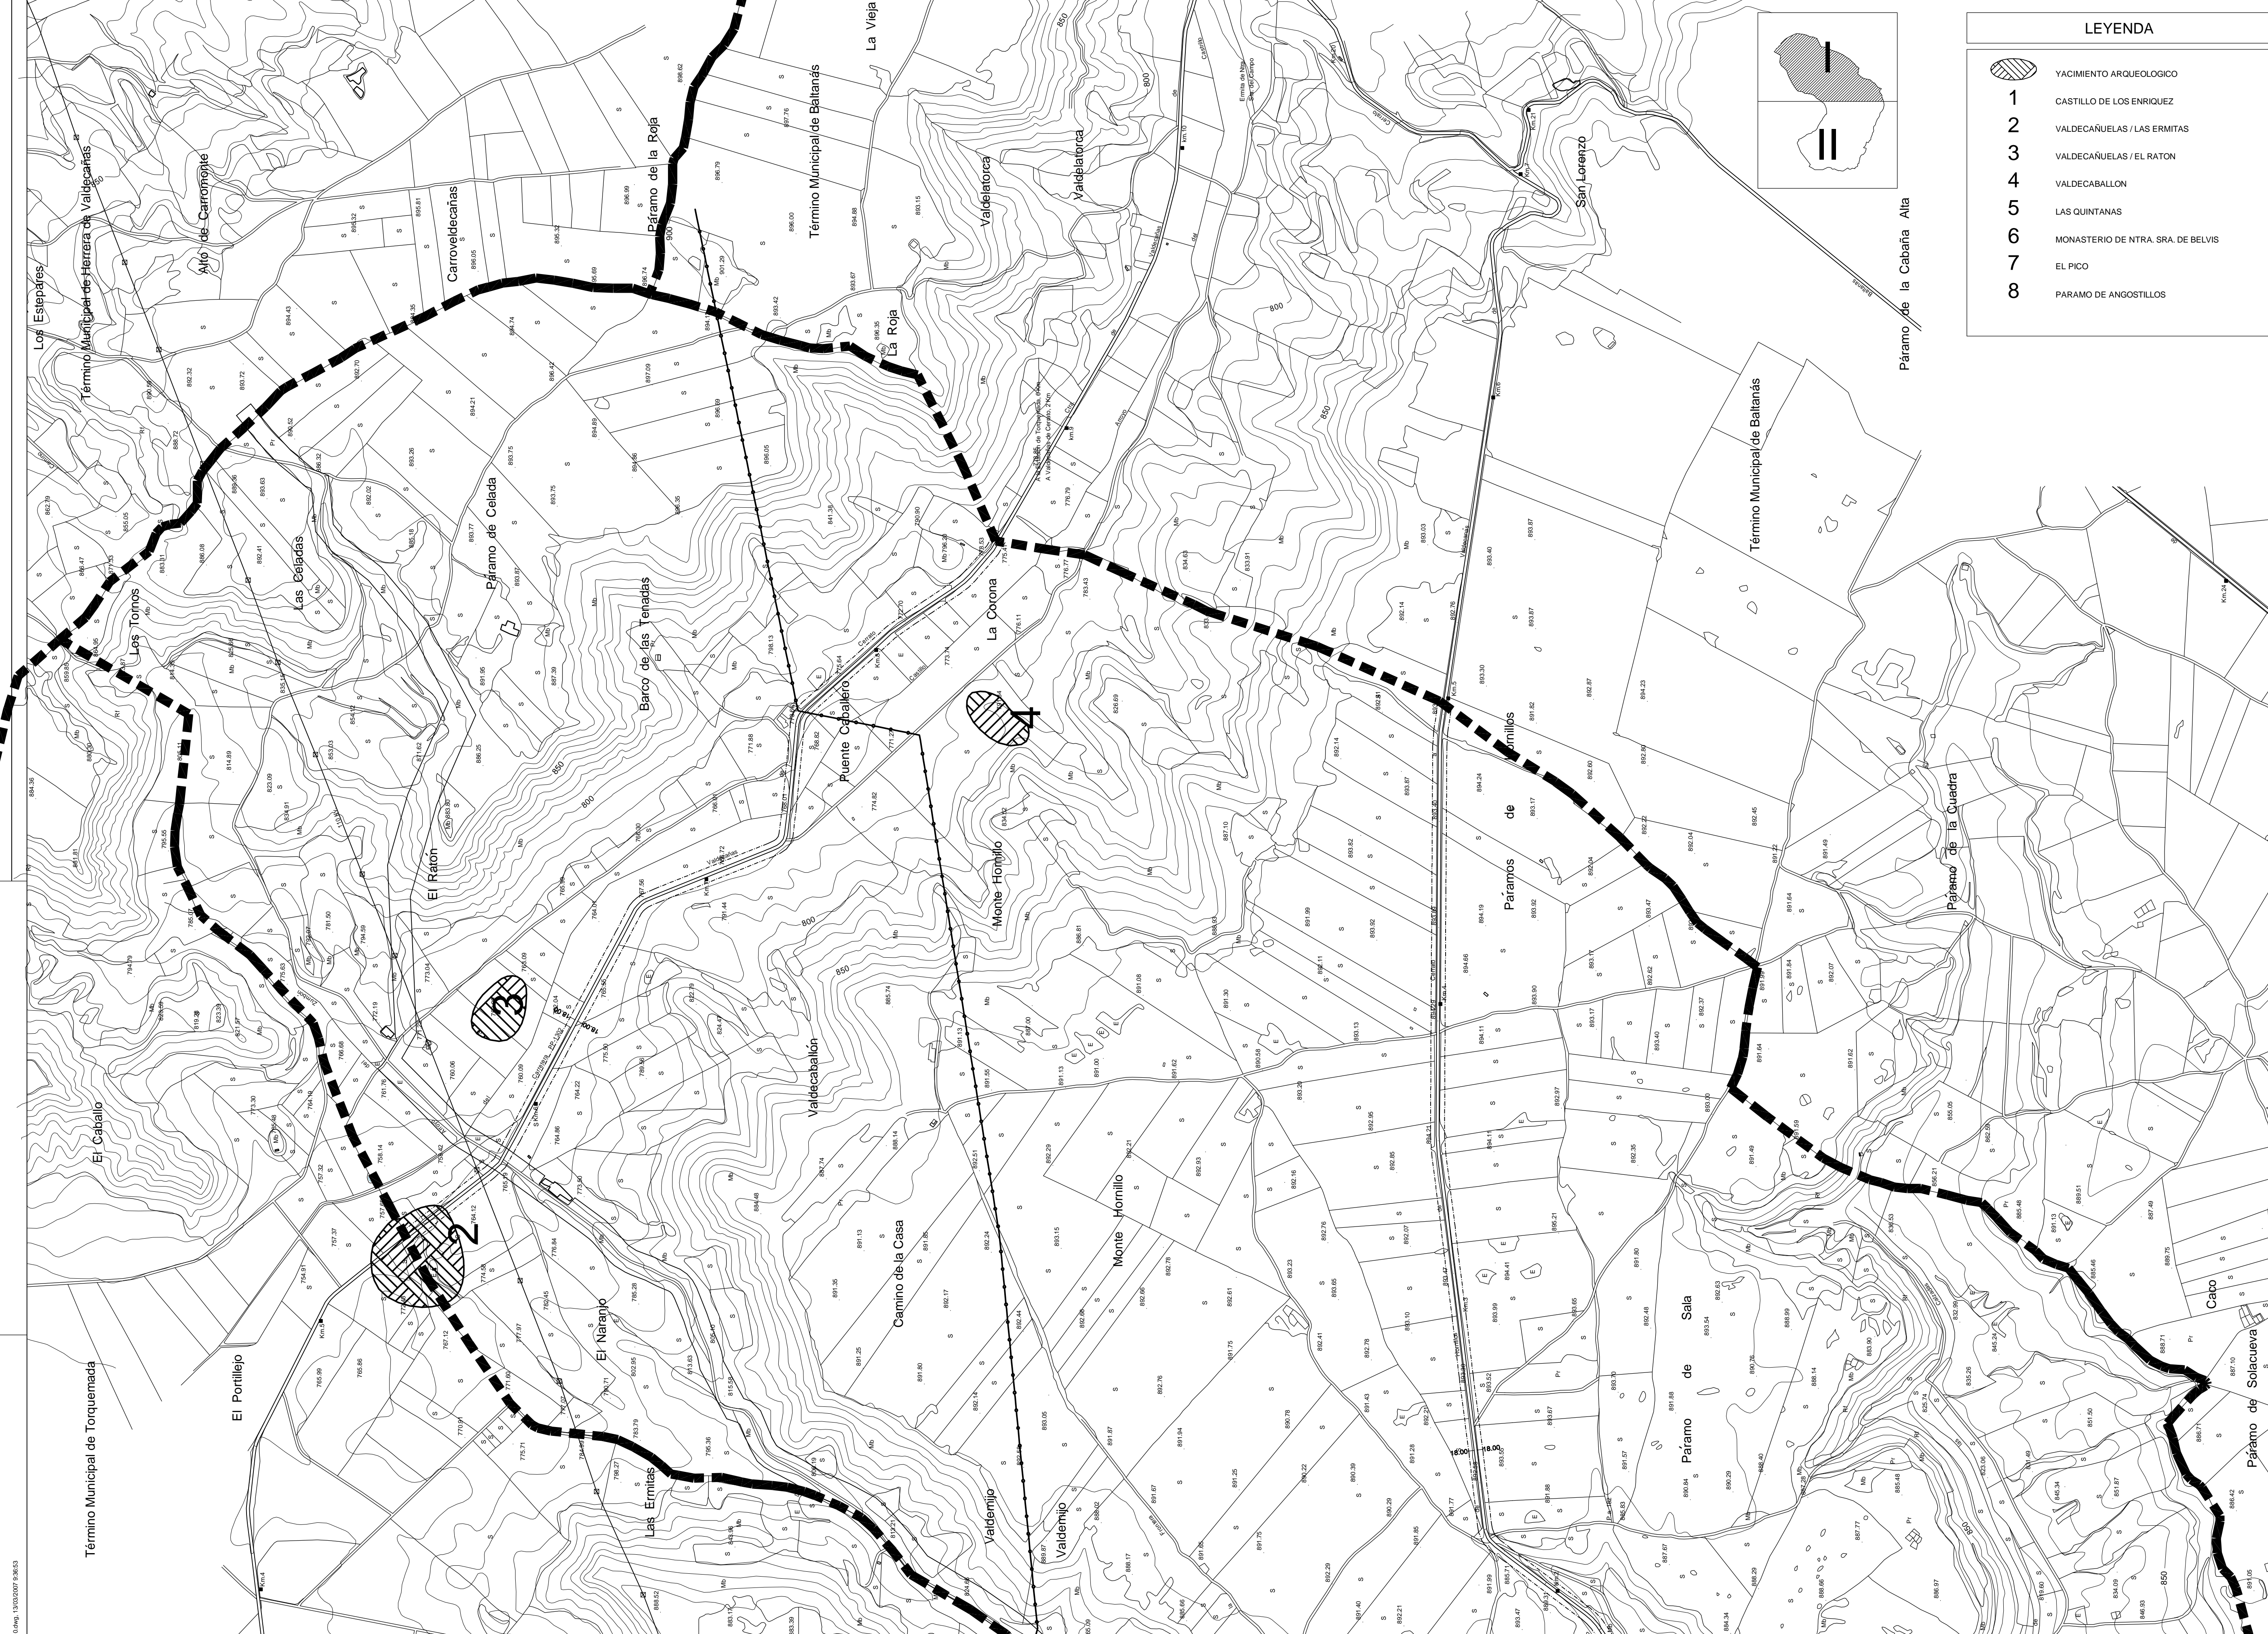


LEYENDA	
	YACIMIENTO ARQUEOLÓGICO
1	CASTILLO DE LOS ENRIQUEZ
2	VALDECAÑUELAS / LAS ERMITAS
3	VALDECAÑUELAS / EL RATON
4	VALDECABALLON
5	LAS QUINTANAS
6	MONASTERIO DE NTRA. SRA. DE BELVIS
7	EL PICO
8	PARAMO DE ANGOSTILLOS

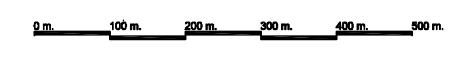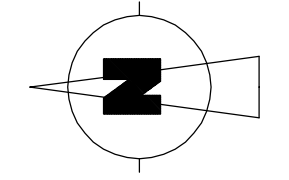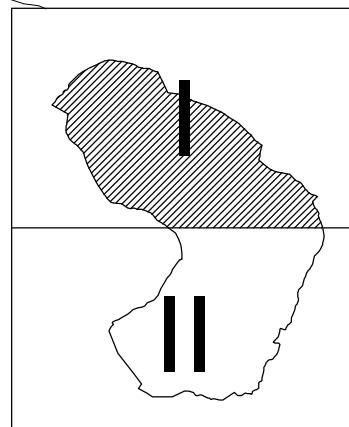



APROBACION INICIAL <b>12/07/2005</b>	APROBACION PROVISIONAL	APROBACION DEFINITIVA
Documento Aprobación Provisional - Definitiva <b>Normas Urbanísticas Municipales</b> de Hornillos de Cerrato (Palencia)	<b>I-6.1</b> Yacimientos arqueológicos	Ayuntamiento de Hornillos de Cerrato
1/10.000    Febrero 2007    401dop	CARLOS PISANO ALONSO ARQUITECTO	 <small>C/ La Puebla, 13, 2º D          41013 Sevilla          T: +34 954 24 11 78</small>



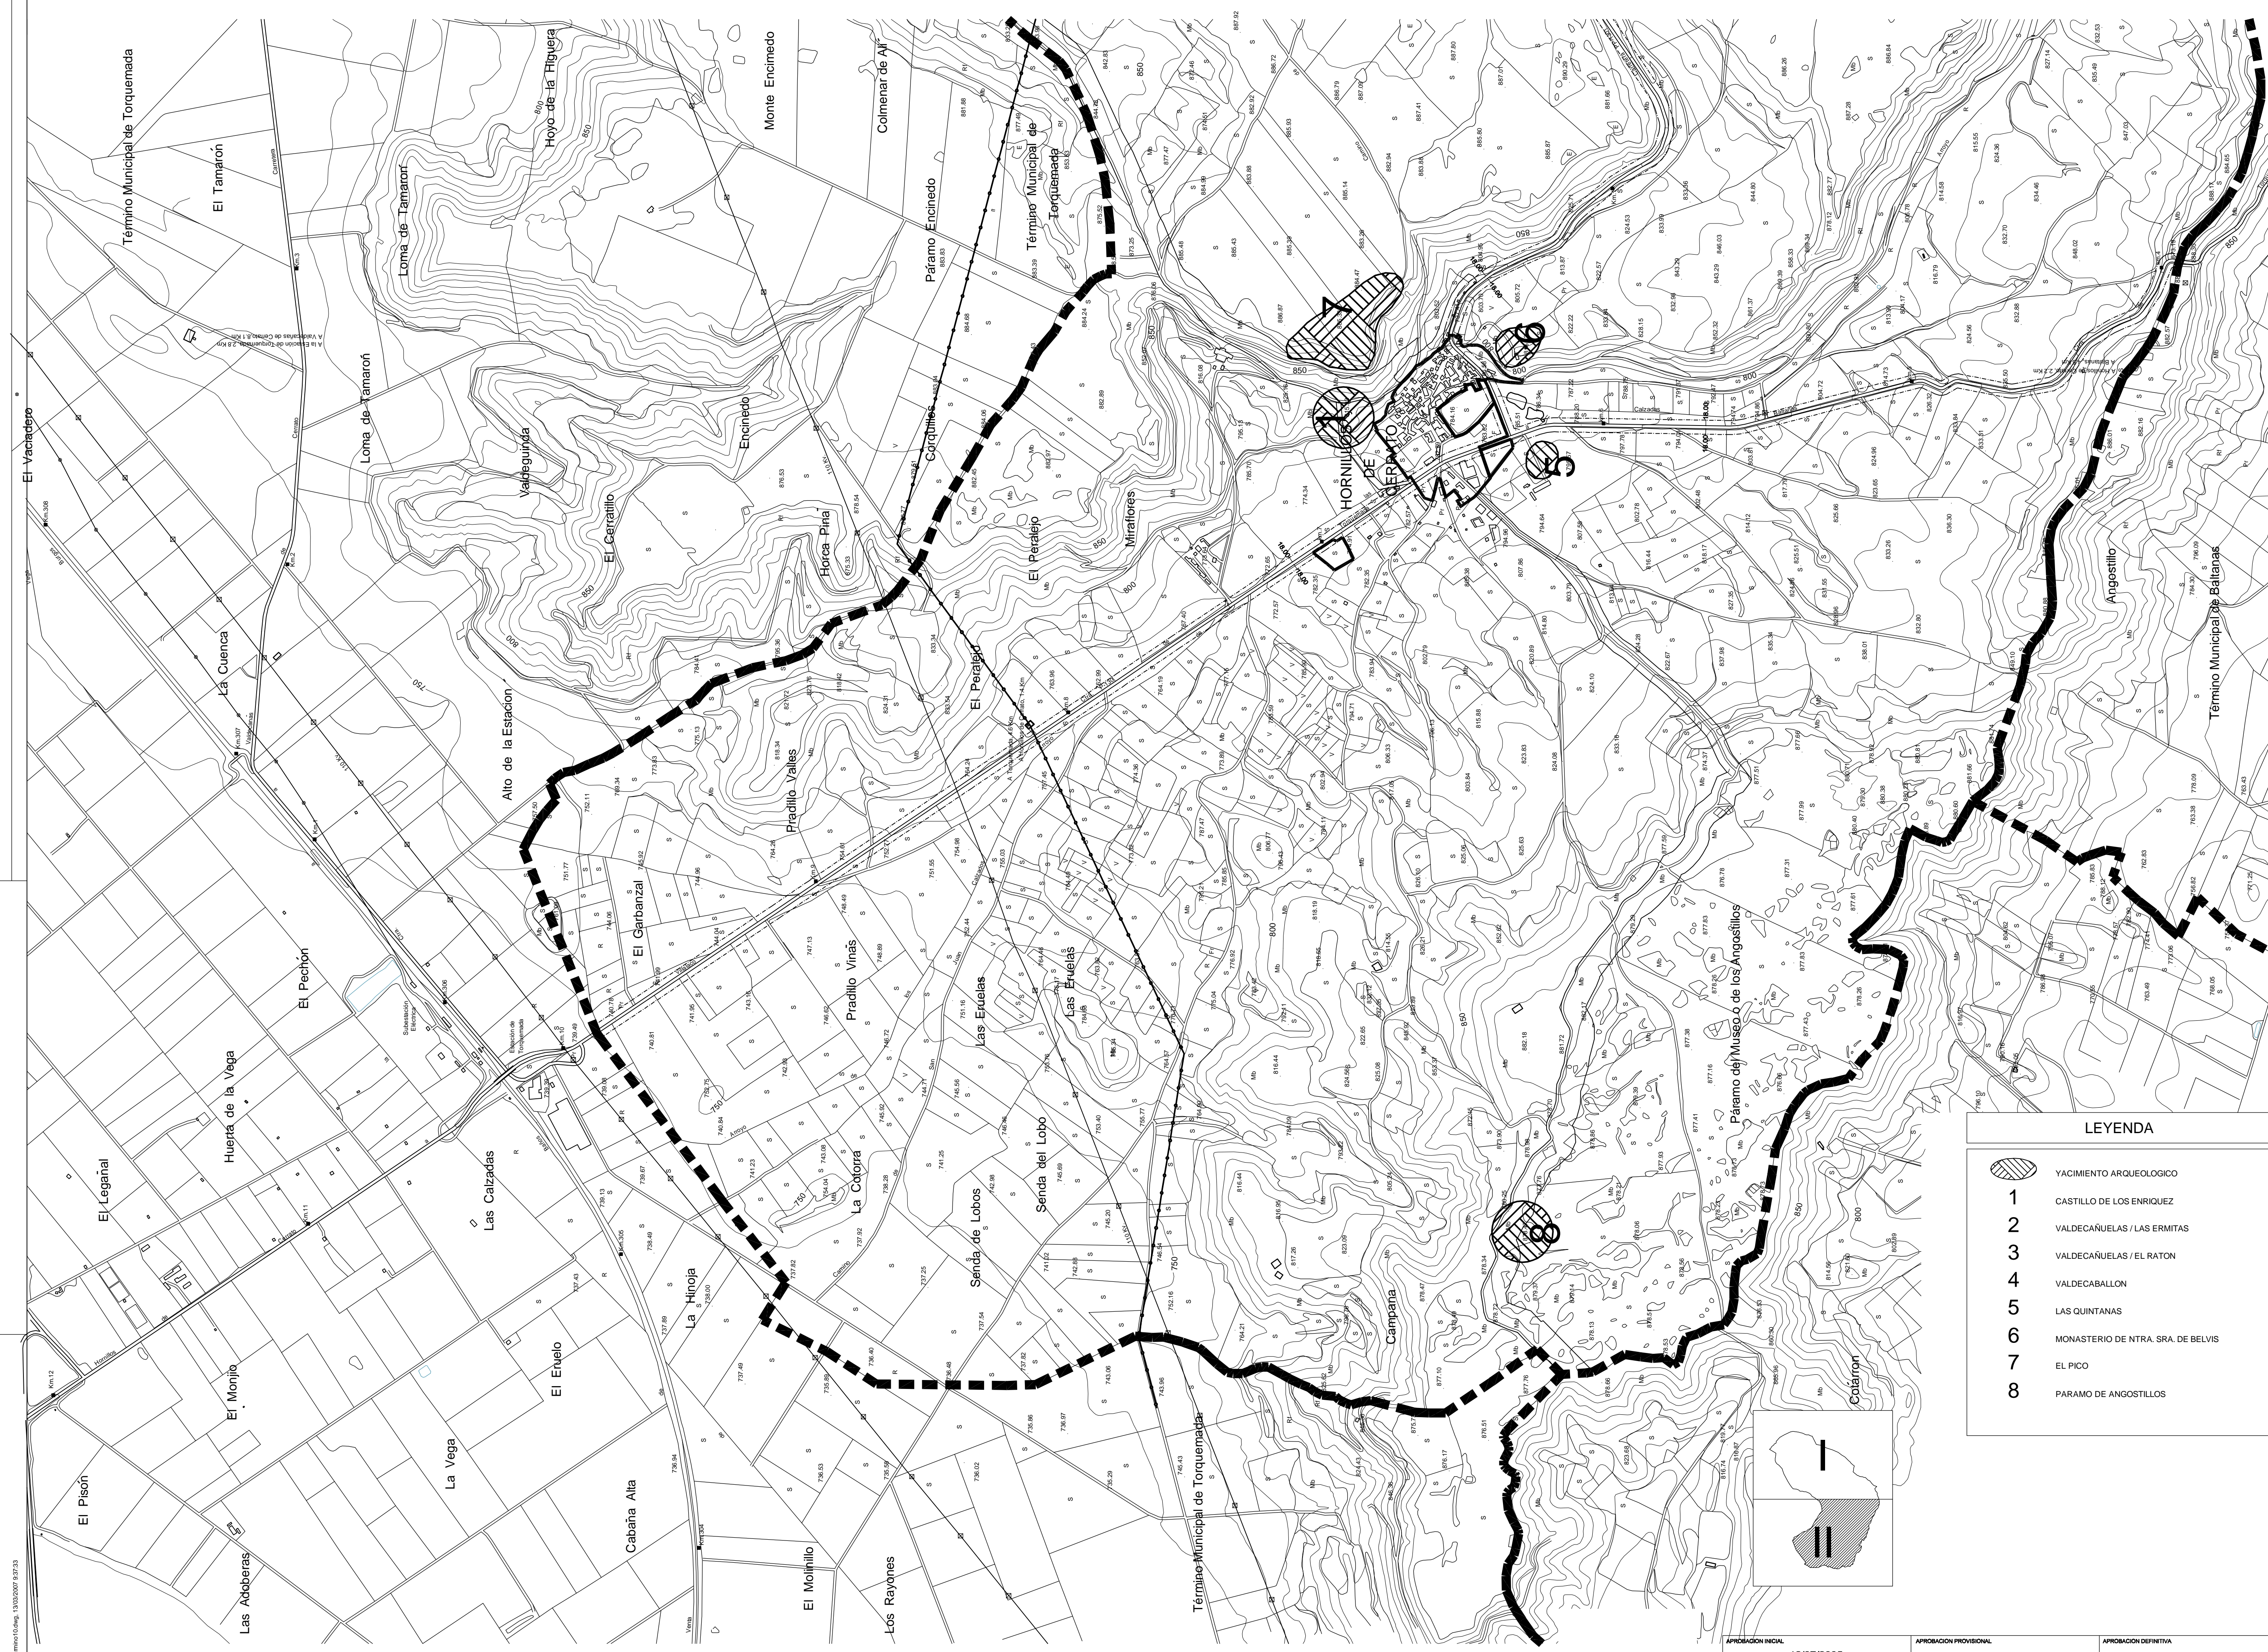

**LEYENDA**

	YACIMIENTO ARQUEOLÓGICO
1	CASTILLO DE LOS ENRIQUEZ
2	VALDECAÑUELAS / LAS ERMITAS
3	VALDECAÑUELAS / EL RATON
4	VALDECABALLON
5	LAS QUINTANAS
6	MONASTERIO DE NTRA. SRA. DE BELVIS
7	EL PICO
8	PARAMO DE ANGOSTILLOS

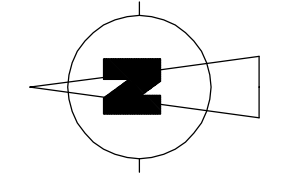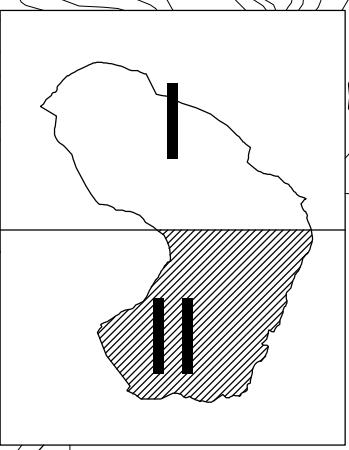

D:\Trabajo\40\Hornillos\401\Mapa\07.dwg - 13/03/2007 8:37:33

APROBACION INICIAL	12/07/2005	APROBACION PROVISIONAL		APROBACION DEFINITIVA	
Documento Aprobación Provisional - Definitiva		<b>I-6.II</b>		Ayuntamiento de Hornillos de Cerrato	
Normas Urbanísticas Municipales		Yacimientos arqueológicos		CARLOS FISANO ALONSO	
de Hornillos de Cerrato (Palencia)		1/110.000 Febrero 2007 401.dwg		ARQUITECTO	
		C/ La Puebla, 13 2º		34020 Palencia	
		tel: fax 979 711 798		ccolor@arq.uclm.es	
© Este documento es propiedad del arquitecto que lo autoriza. Quedan prohibidas las modificaciones sustanciales, la utilización total o parcial, la reproducción por cualquier medio o la cesión o licencia sin autorización expresa del autor.					